




CORTE LONGITUDINAL ESTRUCTURA

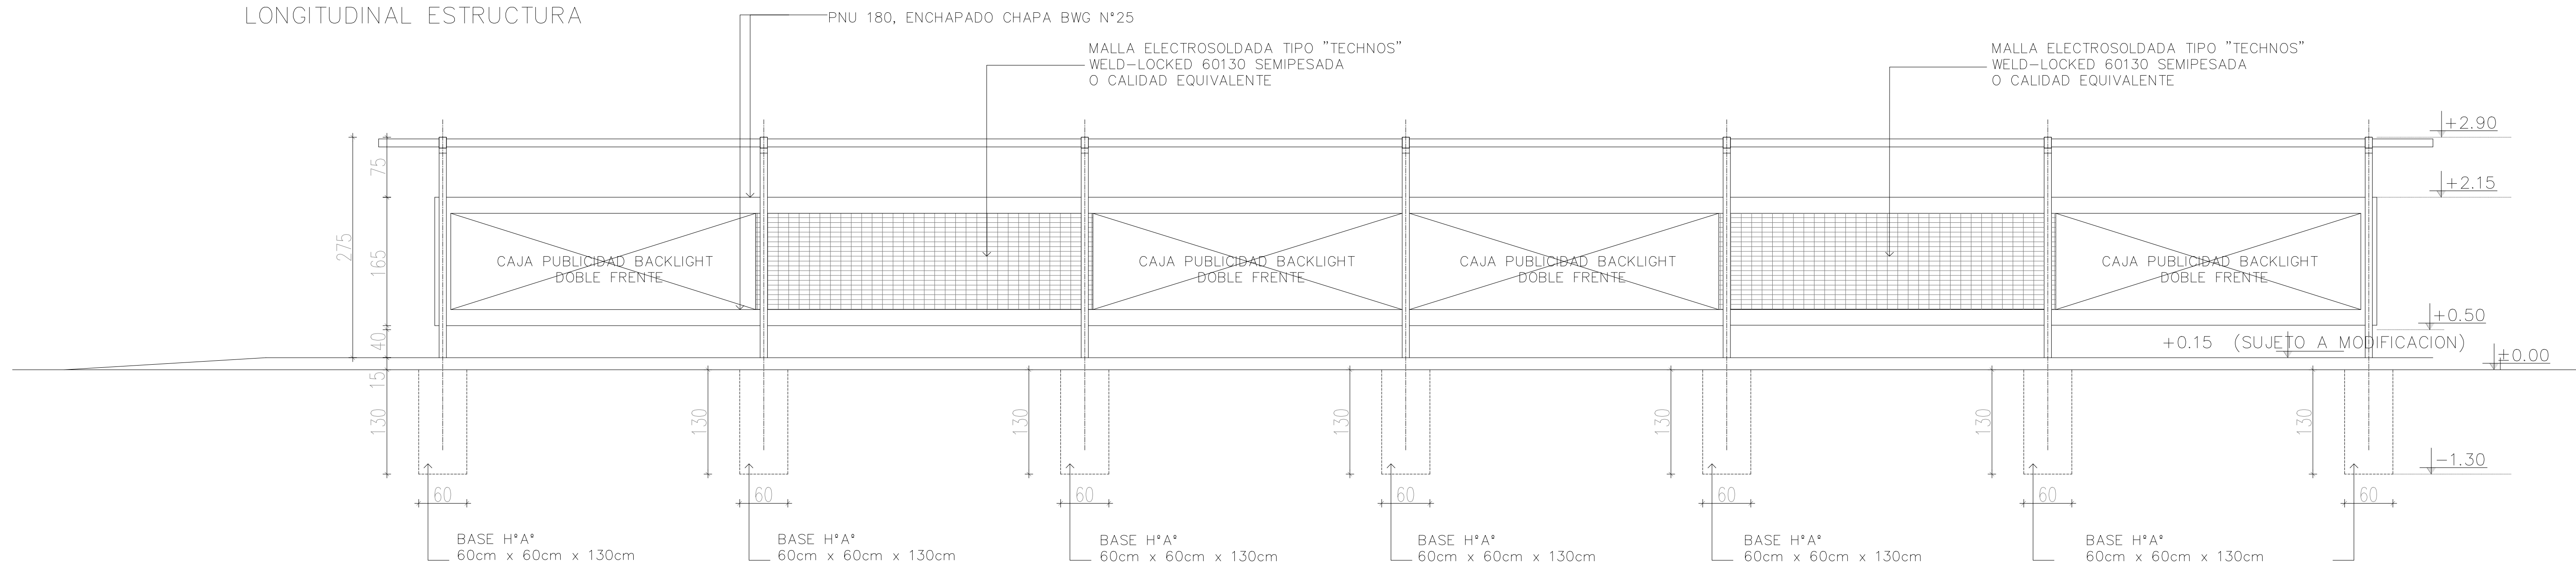

VISTA FRENTE ESTRUCTURA

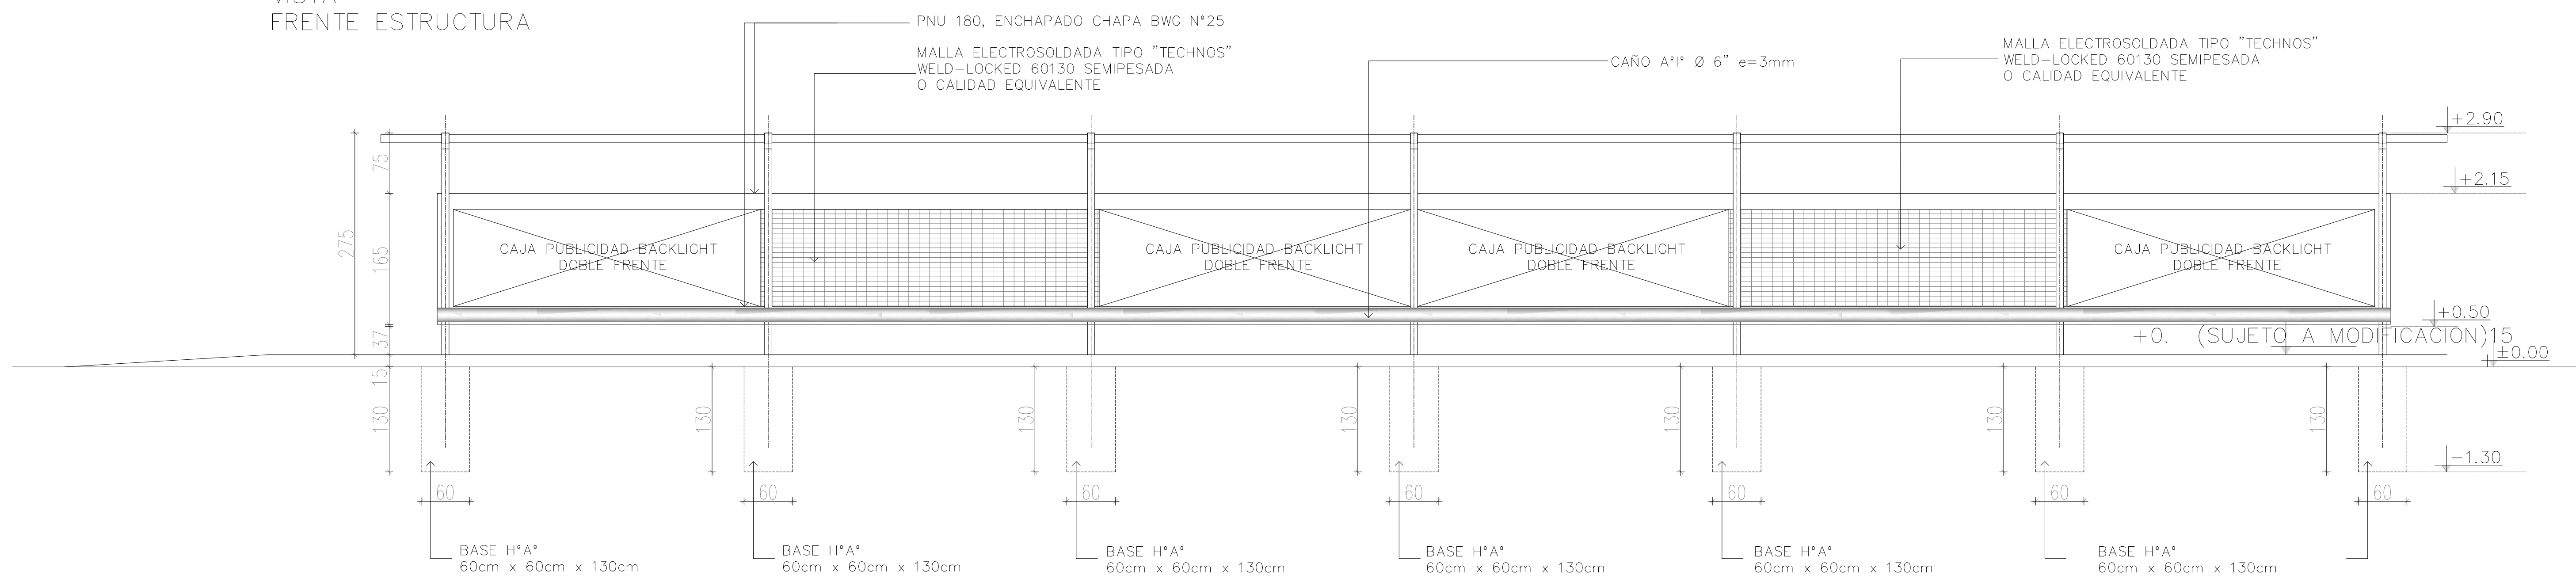

 MUNICIPALIDAD DE ROSARIO SECRETARIA DE OBRAS PUBLICAS DIRECCION GENERAL DE PAVIMENTOS Y CALZADAS DIRECCION DE INGENIERIA VIAL	OBRA: PARADOR DARSENA AV. ALBERDI	N° PLANO: PD10_1
	PLANO: CORTE LONGITUDINAL VISTAS - ESTRUCTURA	APROBO: D.I.V. Rev02
RELEVAMIENTO: D.I.V.	PROYECTO: D.I.V.	DIBUJO: D.I.V.
FECHA: JULIO 2013		ESCALAS: 1:20